

Département de la Savoie
Commune de Beaufort

Maîtrise d'ouvrage:
Commune de Beaufort
Place de la Mairie BP 2
73270 BEAUFORT

PLAN LOCAL D'URBANISME

Plan de
ZONAGE
BEAUFORT

APPROBATION

N° de planche	Index	Date	
		A	B
N° de dossier		C	D
Date	02/07/2018	E	F
Echelle	1:2000	G	H
		I	J

Établi par :
Vérifié par :
Nature Modification :


Emplacements réservés :

N°	Nom	Destinataire
ER03	Abri bus	commune
ER05	Création/élargissement de voirie	commune
ER06	Programme de logement L123-2-b	commune
ER08	Création/élargissement de voirie	commune
ER09	Cheminement piéton L151-41	commune
ER10	Voie/parking L151-41	commune
ER11	Stationnement L151-41	commune

Surface zonage :

Libelle	Surface en ha	Type zone	Surface en ha
1AU	1,67	1AU	2,8
1AUe	1,13	2AU	6,10
1AUH	0,95	A	9286,04
2AU	1,43	N	5803,28
2AUH	3,81	U	132,05
A	8456,3		
Aa	240,73		
Aasp	42,2		
Ac	1,11		
As	542,01		
Asp	3,89		
N	5645,22		
Ni	12,17		
Nis	2,02		
Nisp	12,72		
Ns	104,65		
Nsp	26,5		
Ua	17,7		
Uam	6,18		
Ue	37,19		
Ue	9,07		
Uh	10,02		
Ul	0,89		
Um	51		

BEAUFORT

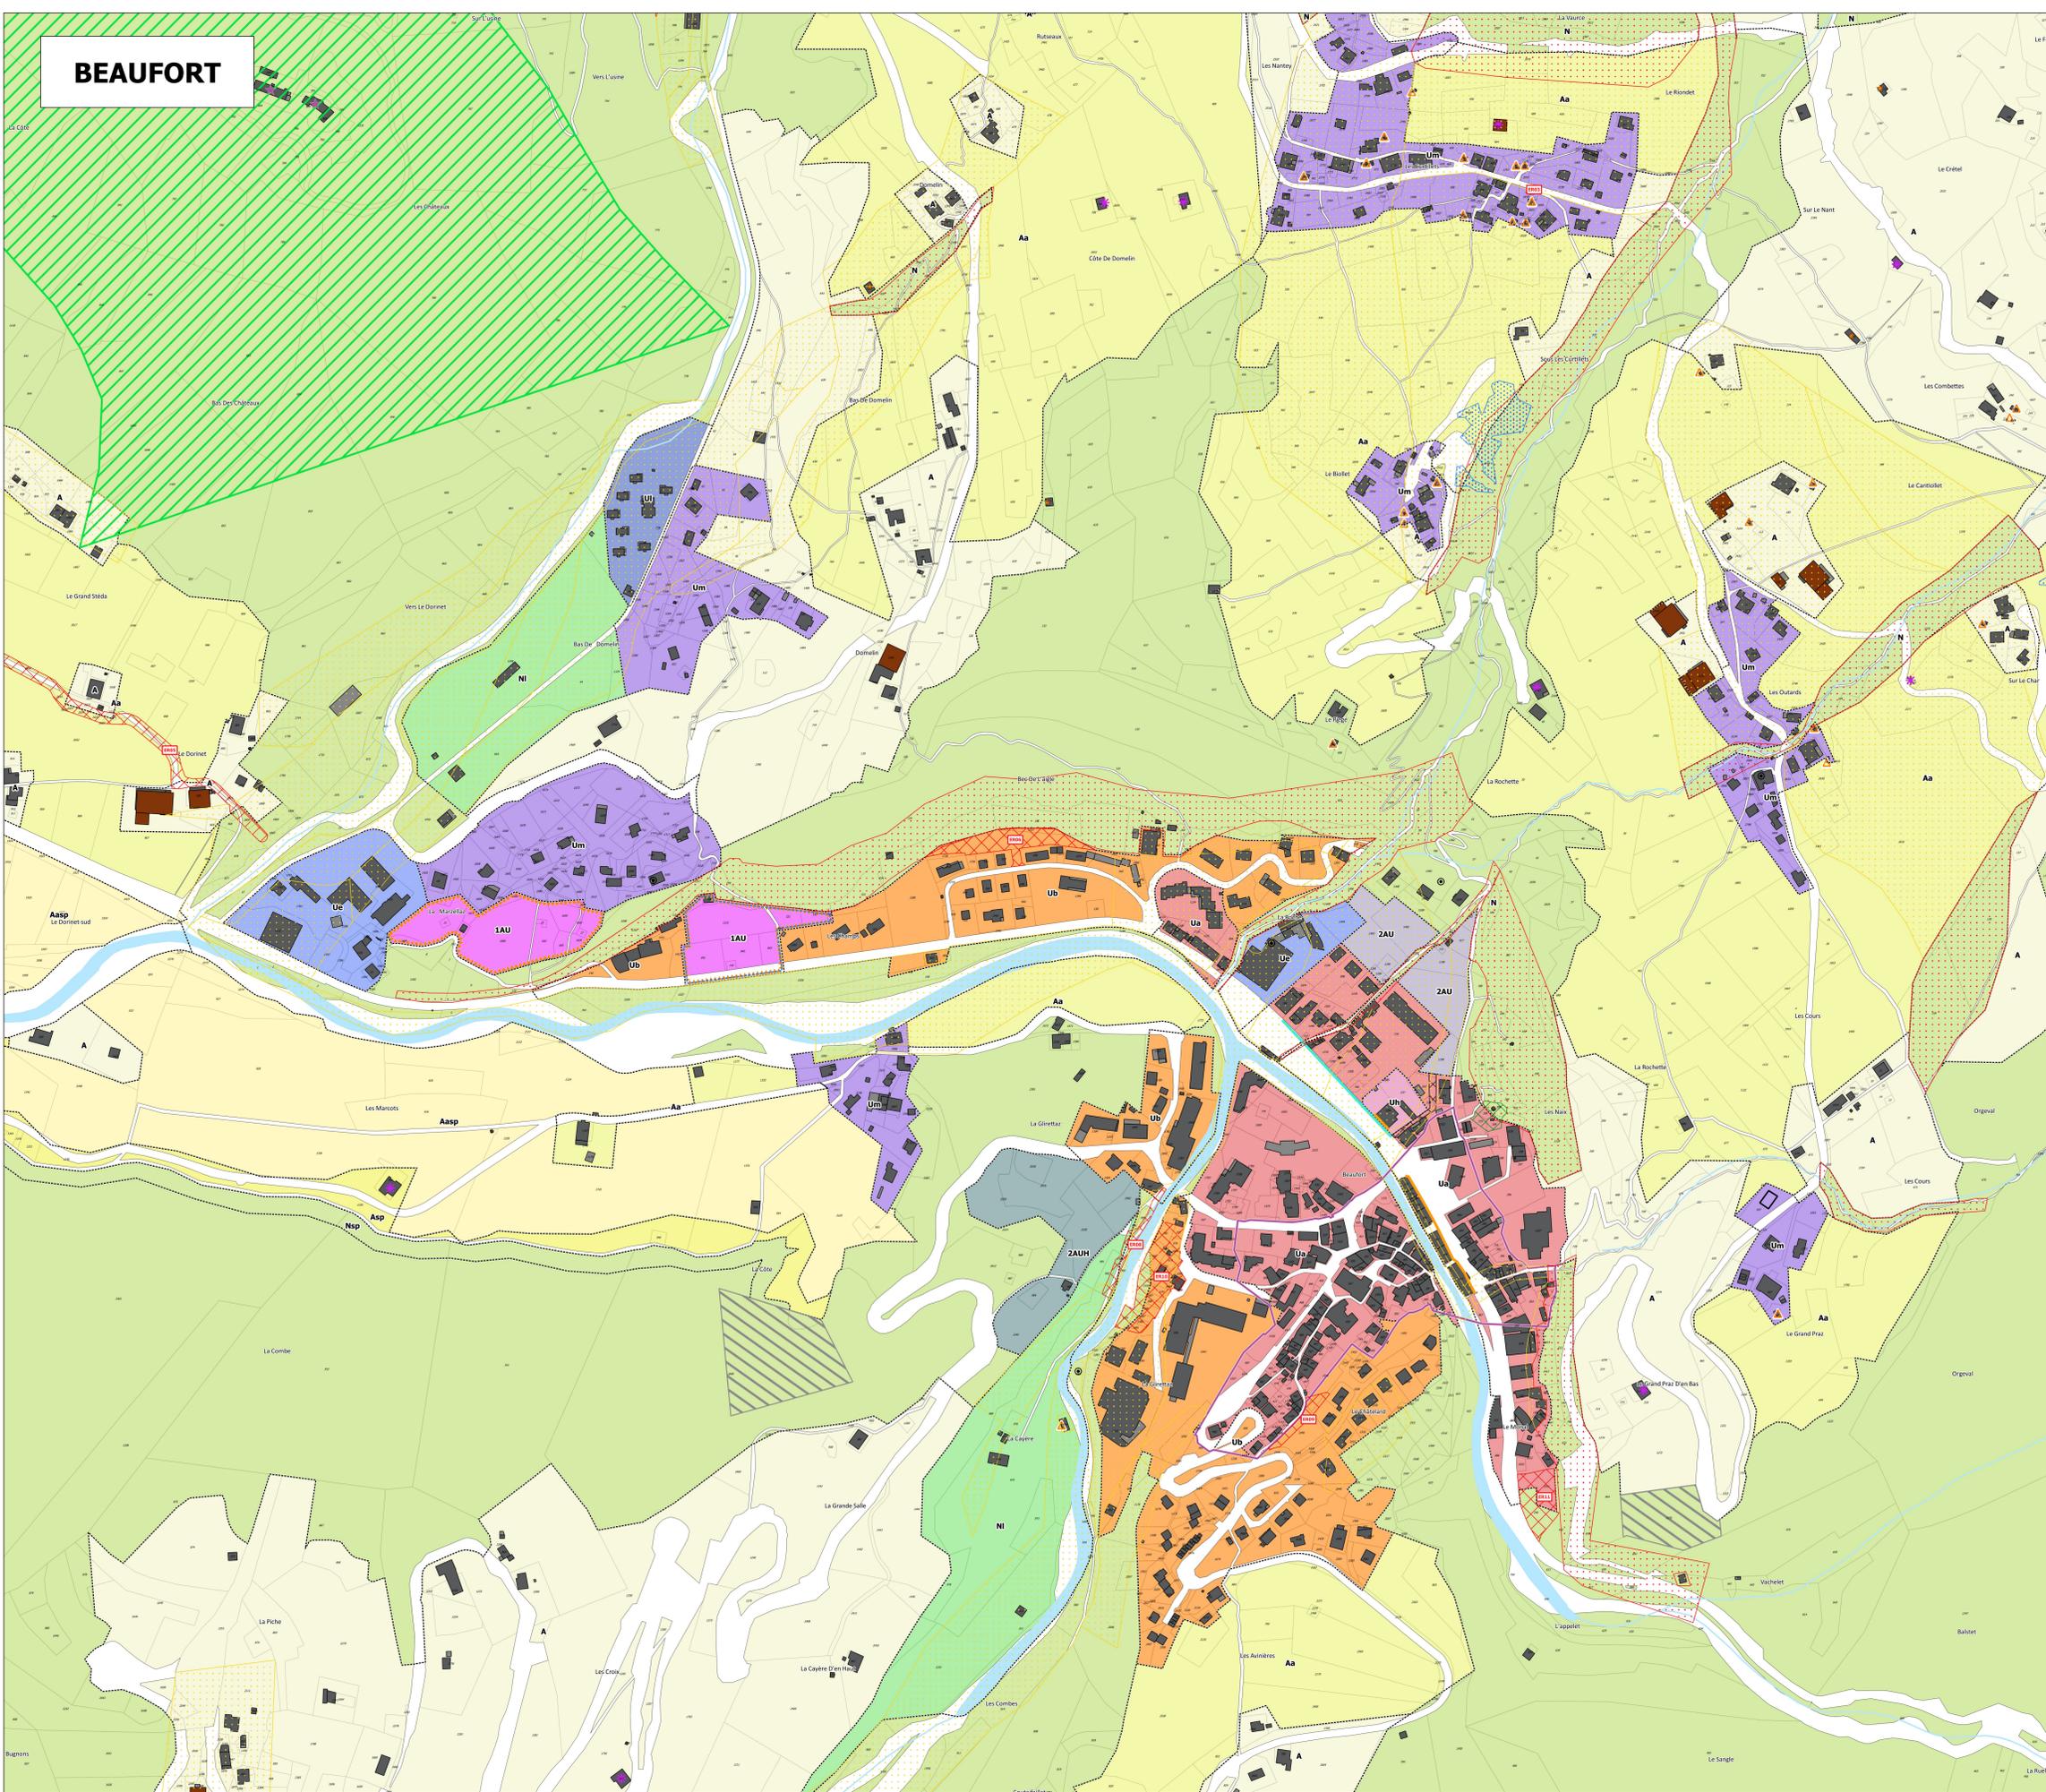

- Légende**
- Zonage**
- Zonage
- Zones urbaines**
- Ua : Centralité des villages
 - Ub : Espace d'accompagnement des villages
 - Ue : Espaces d'activités
 - Uh : Structures d'hébergements touristiques
 - Ul : Secteurs de loisirs
 - Um : Hameaux
 - Uam : Centralité des pôles d'accompagnement
- Zones d'urbanisation future**
- 1AU : Zone d'urbanisation future
 - 1AUe : Zone d'urbanisation future à vocation économique
 - 1AUH : Zone d'urbanisation future à vocation touristique
 - 2AU : Zone d'urbanisation future
 - 2AUH : Zone d'urbanisation future à vocation touristique
- Zones agricoles**
- A : Agricoles
 - Aa : Agricoles paysager
 - Aasp : Agricoles paysager en zone ski de plaine
 - Asp : Agricoles en zone ski de plaine
 - As : Agricoles en zone ski
 - Ac : secteur de taille et de capacité limitées
- Zones naturelles**
- N : Naturelles
 - Ni : Espaces de loisirs
- Zone s (Ns et As) : secteurs de pratiques des activités sportives estivales et hivernales
- Zone s (Nsp, Nisp, Asp et Aasp) : secteurs de pratiques des activités sportives estivales et hivernales de plaine
- Prescriptions**
- Emplacement réservé au titre de l'article L151-41-2 du CU
 - Secteur d'OAP au titre de l'article L151-7 du CU
 - Secteur de mixité sociale au titre de l'article L151-15 du CU
 - Terrain cultivé à protéger en zone urbaine au titre de l'article L151-23 du CU
 - Prélocalisation d'espace public
 - Zone humide à protéger au titre de l'article L151-23 du CU
 - Zone Znieff type 1 à protéger au titre de l'article L151-23 du CU
 - Zone patrimoniale à préserver au titre de l'article L151-19 du CU
 - Corridor biologique à préserver au titre de l'article L113-30 du CU
- Informations**
- Liaison mécanique : fuseau d'étude
 - Recul bâtiment agricole
 - Secteur pouvant faire l'objet de demandes d'autorisation pour le dépôt de matériaux inertes
 - Linéaires commerciaux au titre de l'article L151-16 du CU
 - Projet de remontée mécanique du Cuvy
 - Alignement à respecter
 - Remontée mécanique
 - Itinéraire de ski nature à aménager (SCoT)
- Captages d'eau potable**
- Point de captage
- Périmètre captage**
- Périmètre de protection éloigné
 - Périmètre de protection immédiat
 - Périmètre de protection rapproché
 - Bâtiment agricole
- Risques naturels**
- Zone concernée par le PPRN - Inconstructible
 - Zone concernée par le PPRN - Constructible sous conditions
- Cadastre et divers**
- Parcelle
 - Bâti dur
 - Bâti léger
 - Bâtiment non cadastré
 - Hydrographie
 - PC/PA non cadastrés