

Département de la Savoie
Commune Beaufort

Maîtrise d'ouvrage:

PLAN LOCAL D'URBANISME

Secteur F2

Plan de
ZONAGE

épode
Territoires et Aménagements

Sas Epode
Chambéry
Annecy
Modane

44 rue Charles Montreuil
Immeuble Assomè
73000 CHAMBERY
tel : 04 79 99 38 51
fax : 04 79 98 31 09
info@epode.eu
www.epode.eu

APPROBATION

Modifications

| N° de planche | Indice | Date |
|---------------|--------|------|
| | A | |
| | B | |
| | C | |
| | D | |
| | E | |
| | F | |
| | G | |
| | H | |
| | I | |
| | J | |

Légende

Zonage

Zones urbaines

- Ua : Centralité des villages
- Ub : Espace d'accompagnement des villages
- Ue : Espaces d'activités
- Uh : Structures d'hébergements touristiques
- Ui : Secteurs de loisirs
- Um : Hameaux
- Uam : Centralité des pôles d'accompagnement

Zones d'urbanisation future

- 1AU : Zone d'urbanisation future
- 1AUe : Zone d'urbanisation future à vocation économique
- 1AUH : Zone d'urbanisation future à vocation touristique
- 2AU : Zone d'urbanisation future
- 2AUH : Zone d'urbanisation future à vocation touristique

Zones agricoles

- A : Agricoles
- Aa : Agricoles paysager
- Aasp : Agricoles paysager en zone ski de plaine
- Asp : Agricoles en zone ski de plaine
- As : Agricoles en zone ski
- Ac : secteur de taille et de capacité limitées

Zones naturelles

- N : Naturelles
- NI : Espaces de loisirs

Zone s (Ns et As) : secteurs de pratiques des activités sportives estivales et hivernales

Zone s (Nsp, Nisp, Asp et Aasp) : secteurs de pratiques des activités sportives estivales et hivernales de plaine

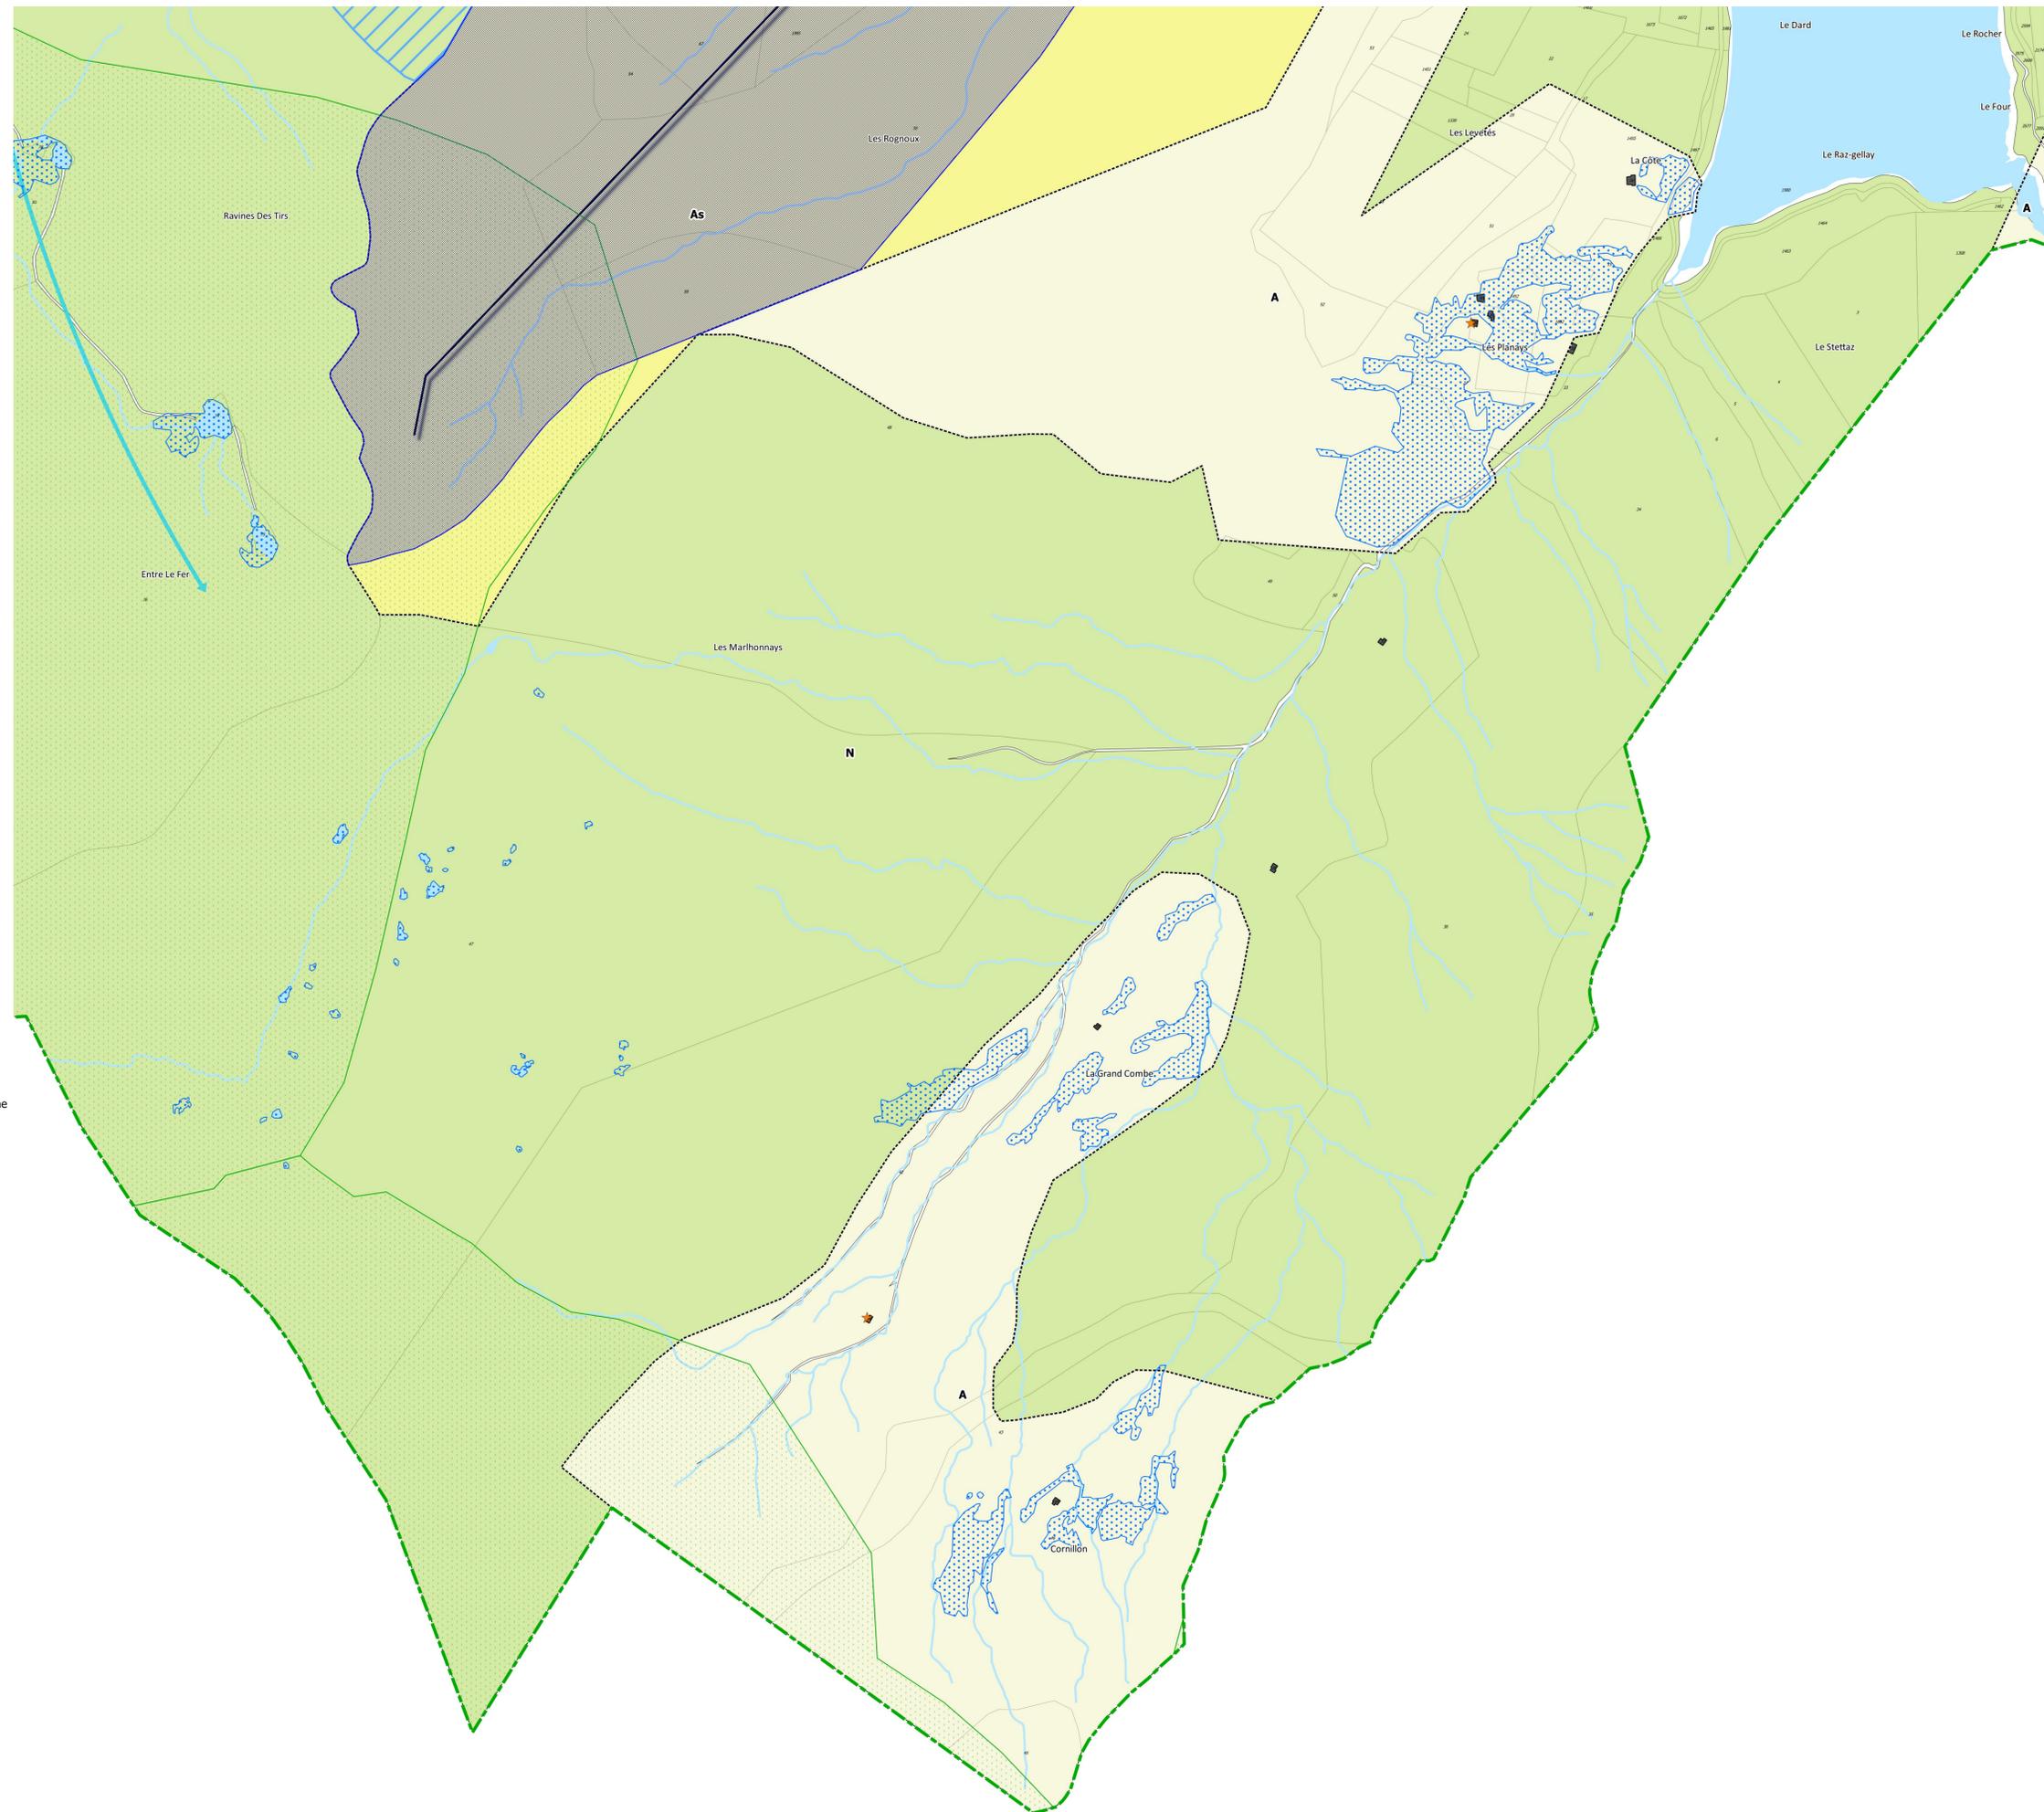


Tableau d'assemblage

